


### POHLED Z VNĚJŠÍ STRANY OPLOČENÍ

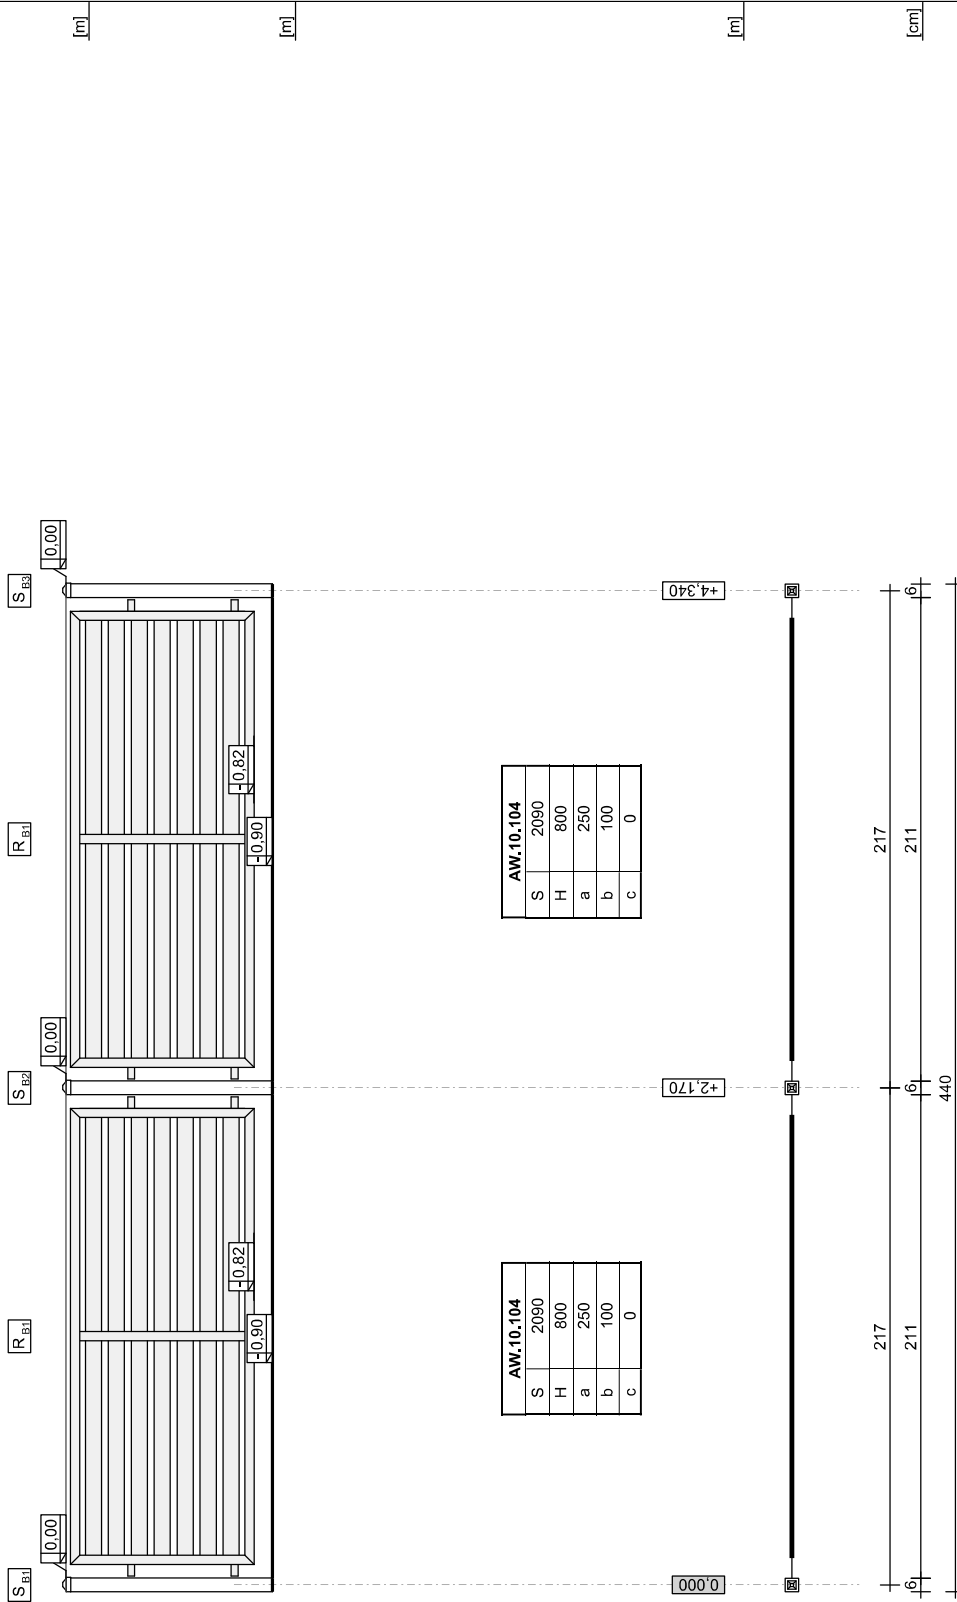

**LEGENDA:** S(So) – šířka elementu [mm]; H – výška elementu [mm]; a – poloha horní příčky (pro WP a Wk počítané spolu s obloukem) [mm];

b – poloha dolní příčky [mm]; c – výška oblouku [mm]

### Schválení

Datum

Signature

Projekt byl vypracovaný pomocí programu "AW Expert" v2.09.96 – Všechna práva vyhrazena.  
 Použití programu „AW Expert“, které není v souladu s podmínkami licenční smlouvy je narušením majetkových autorských práv do programu a vyvolává právní sankce určené v Zákonu ze dne 4. února 1994, o autorském právu a práv s ním souvisejících, Program rovněž podléhá ochraně na základě Smlouvy Evropského parlamentu a Rady 2009/24/ES ze dne 23. dubna 2009, Ve věci právní ochrany počítačových programů.

OBJEKT

ADRESA INVESTICE

Suchbáňova 11, 031 01 Liptovský Mikuláš

PŘEDMĚT VÝKRESU

Uličný AW 10.104

PROJEKTOVÝ ÚTVAR

Levit s.r.o.

Tallerova 4

81102 Bratislava - mestská časť Stare Mesto

PROJEKTOVAL

Jaroslav Lasan

DATUM

4. 5. 2023

MĚŘÍTKO

1:33

Č. VÝKRESU

3/3