


POHLED Z VNĚJŠÍ STRANY OPLOČENÍ

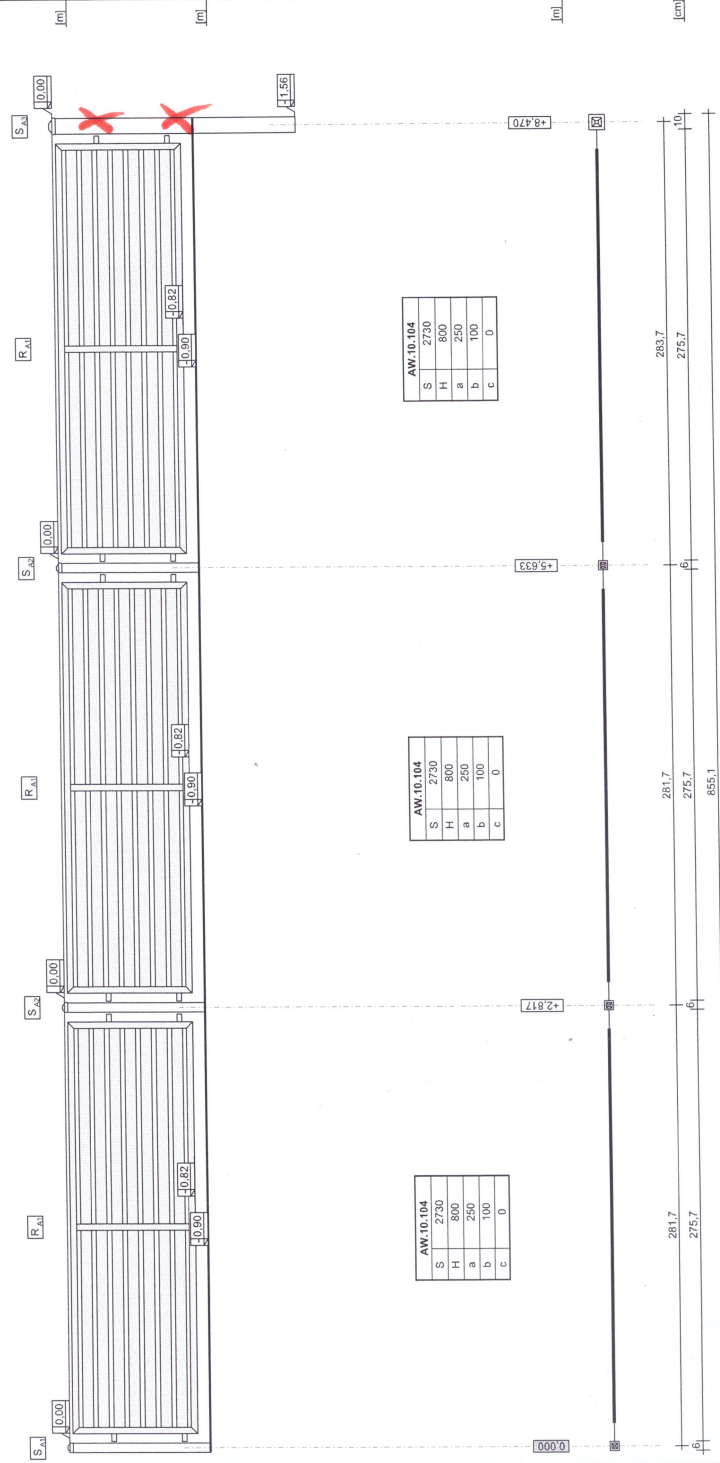

LEGENDA: S(So) – šířka elementu [mm]; H – výška elementu [mm]; a – poloha horní příčky (pro WP a Wk počítané spolu s obloukem) [mm]; b – poloha dolní příčky [mm]; c – výška oblouku [mm]

Schválení
 Datum: _____
 Podpis: _____

Projekt byl vypracovaný pomocí programu "AW Expert" v2.09.86 – Všechna práva vyhrazena.
 Použití programu „AW Expert“, které není v souladu s podmínkami licenčního ujednání, je nelegální.
 Program je chráněn autorským právem a právy s ním souvisejících. 

SCHVÁLENÍ	OBJEKT	PROJEKTOVÝ ÚTVAR	DATUM
	Úsek A - 1 with 2	Levit s.r.o.	4. 5. 2023
	INVESTOR	Město Brno	MĚŘÍTKO
	Mikulášova 11, 601 01 Lptovský Mikuláš	Brno - město	1:33
	PŘEDMET VÝKRESU	PROJEKTOVÁČ	C. VÝKRESU
	Úlčný AW 10.104	Jaroslava Lasan	1:3