


POHLED Z VNĚJŠÍ STRANY OPLCENÍ

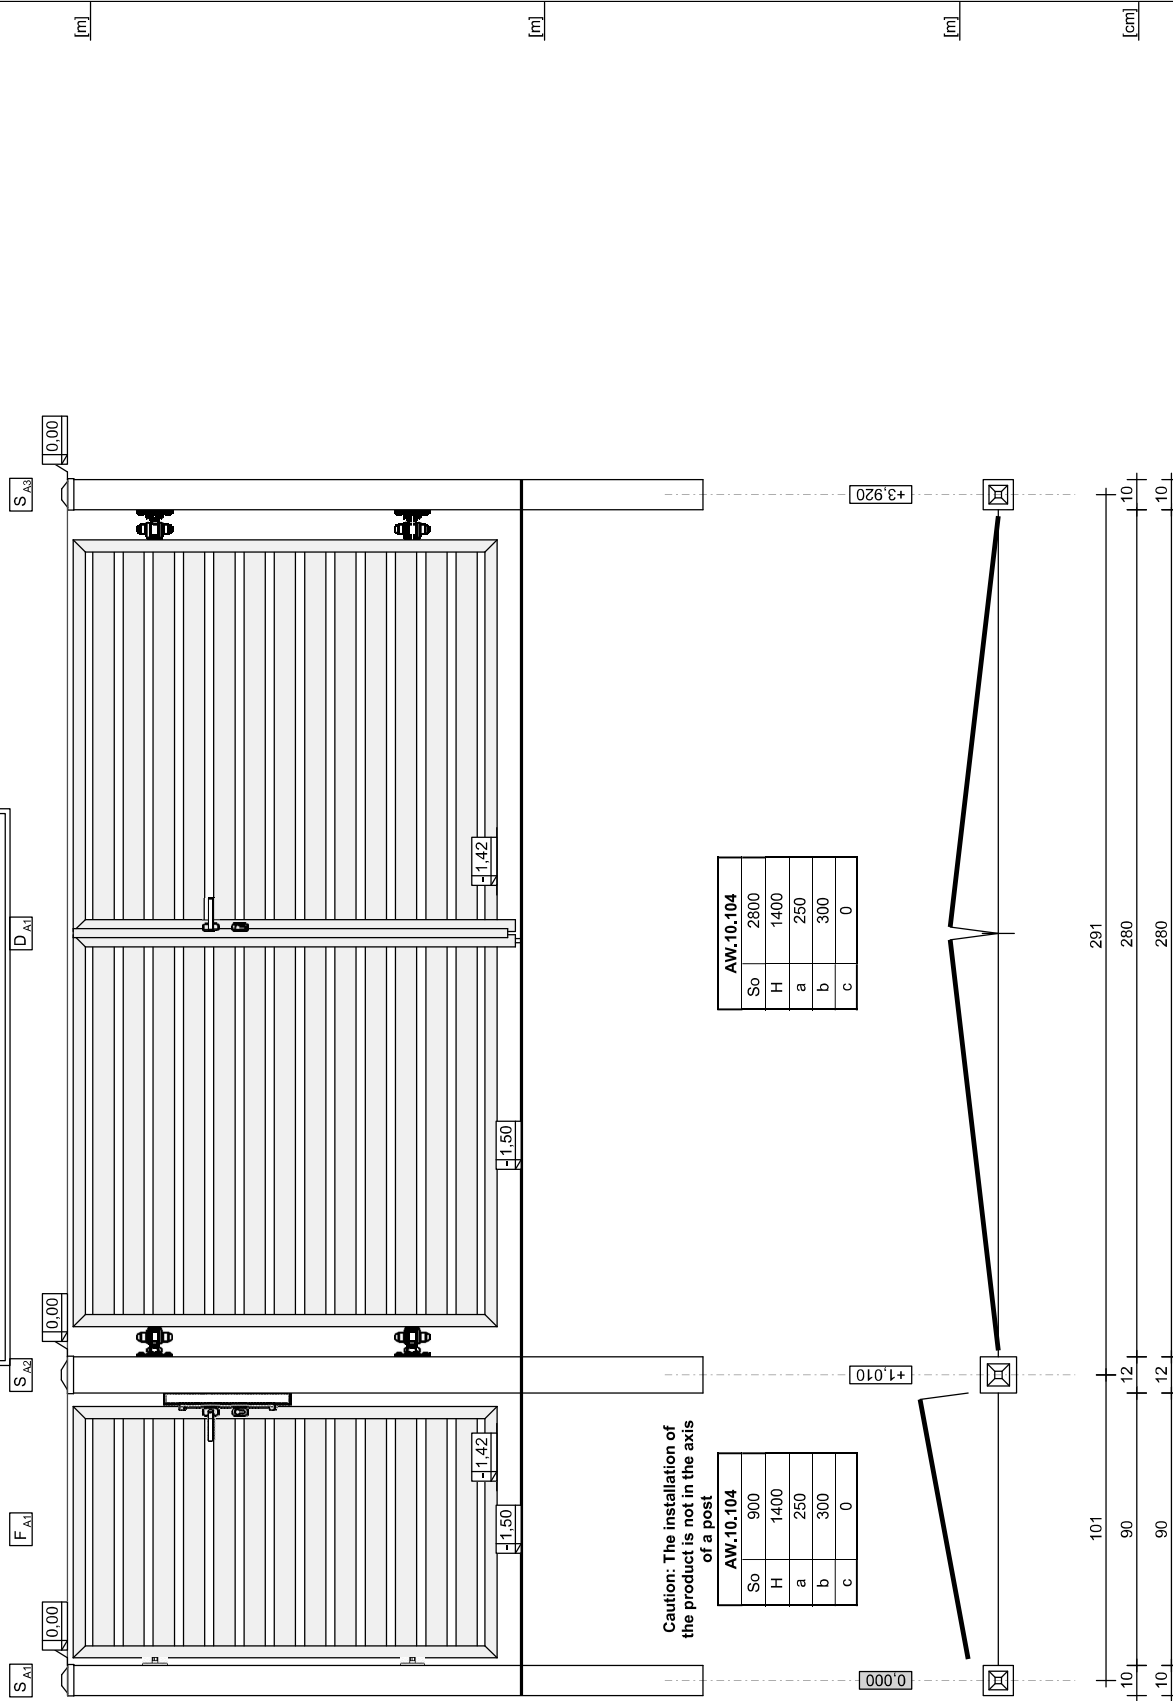

Caution: The installation of the product is not in the axis of a post

LEGENDA: S(So) – šířka elementu [mm]; H – výška elementu [mm]; a – poloha horní příčky (pro WP a Wk počítané spolu s obloukem) [mm]; b – poloha dolní příčky [mm]; c – výška oblouku [mm]

Schválení

Datum

Signature

Projekt byl vypracovaný pomocí programu "AW Expert" v2.09.94 – Všechna práva vyhrazena.
 Použití programu „AW Expert“, které není v souladu s podmínkami licenční smlouvy je narušením majetkových autorských práv do programu a vyvolává právní sankce určené v Zákonu ze dne 4. února 1994, o autorském právu a práv s ním souvisejících, Program rovněž podléhá ochraně na základě Smšnice Evropského parlamentu a Rady 2009/24/ES ze dne 23. dubna 2009, Ve věci právní ochrany počítačových programů.



All rights reserved

OBJEKT	Úsek A - 1 with 1	PROJEKTOVÝ ÚTVAR	Levit s.r.o.	DATUM	5. 4. 2023
ADRESA INVESTICE	INVESTOR	Levit s.r.o.	MĚŘITKO		
	Žitkova 108, 033 01 Podtureň	81102 Bratislava - mestská cast Stare Mesto			1:25
PŘEDMĚT VÝKRESU	Rukavcova Jana	PROJEKTOVAL	Č. VÝKRESU		1/1
	Rukavcova AW 10.104	Jaroslav Lasan			